



# IROISE PROMOTION

20 Quai du commandant Malbert

29200 BREST

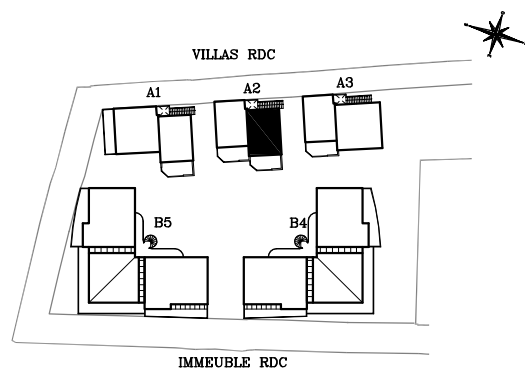

## VILLA RDC A2.04

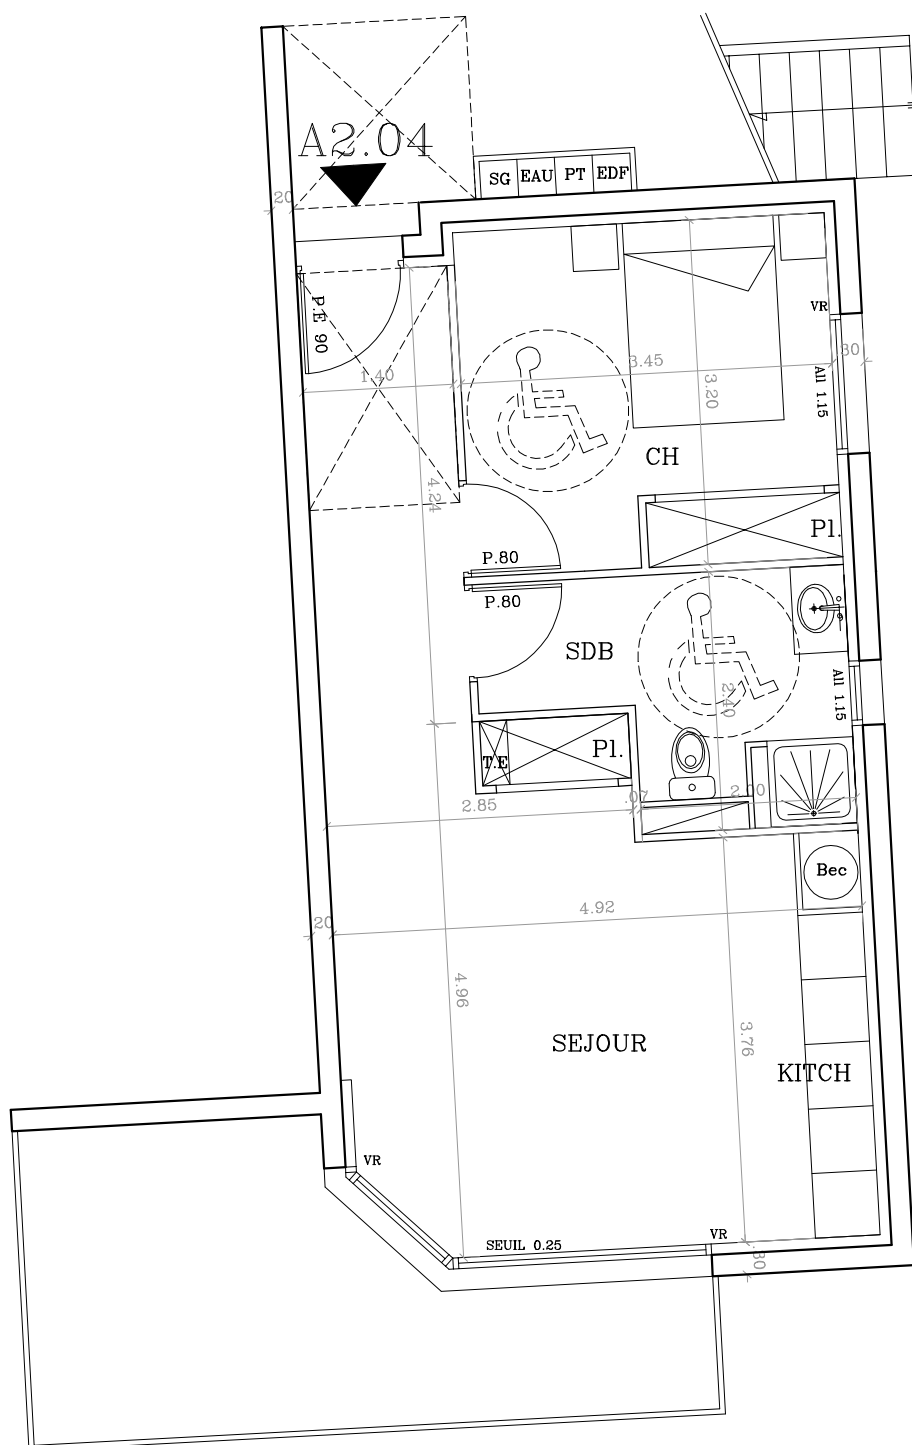

Appartement A2.04 T2	
Degt	3.00
Séjour/cuisine	24.20
Chambre	11.00
Bains/wc	6.20
<b>Total</b>	<b>44.20m<sup>2</sup></b>
Terrasse	13.10m <sup>2</sup>

NOTA: Mobilier et plan de travail représentés à titre indicatif voir limite prestation dans descriptif de vente  
Les surfaces seront définitives après plans d'exécution des entreprises

PLAN PROVISOIRE